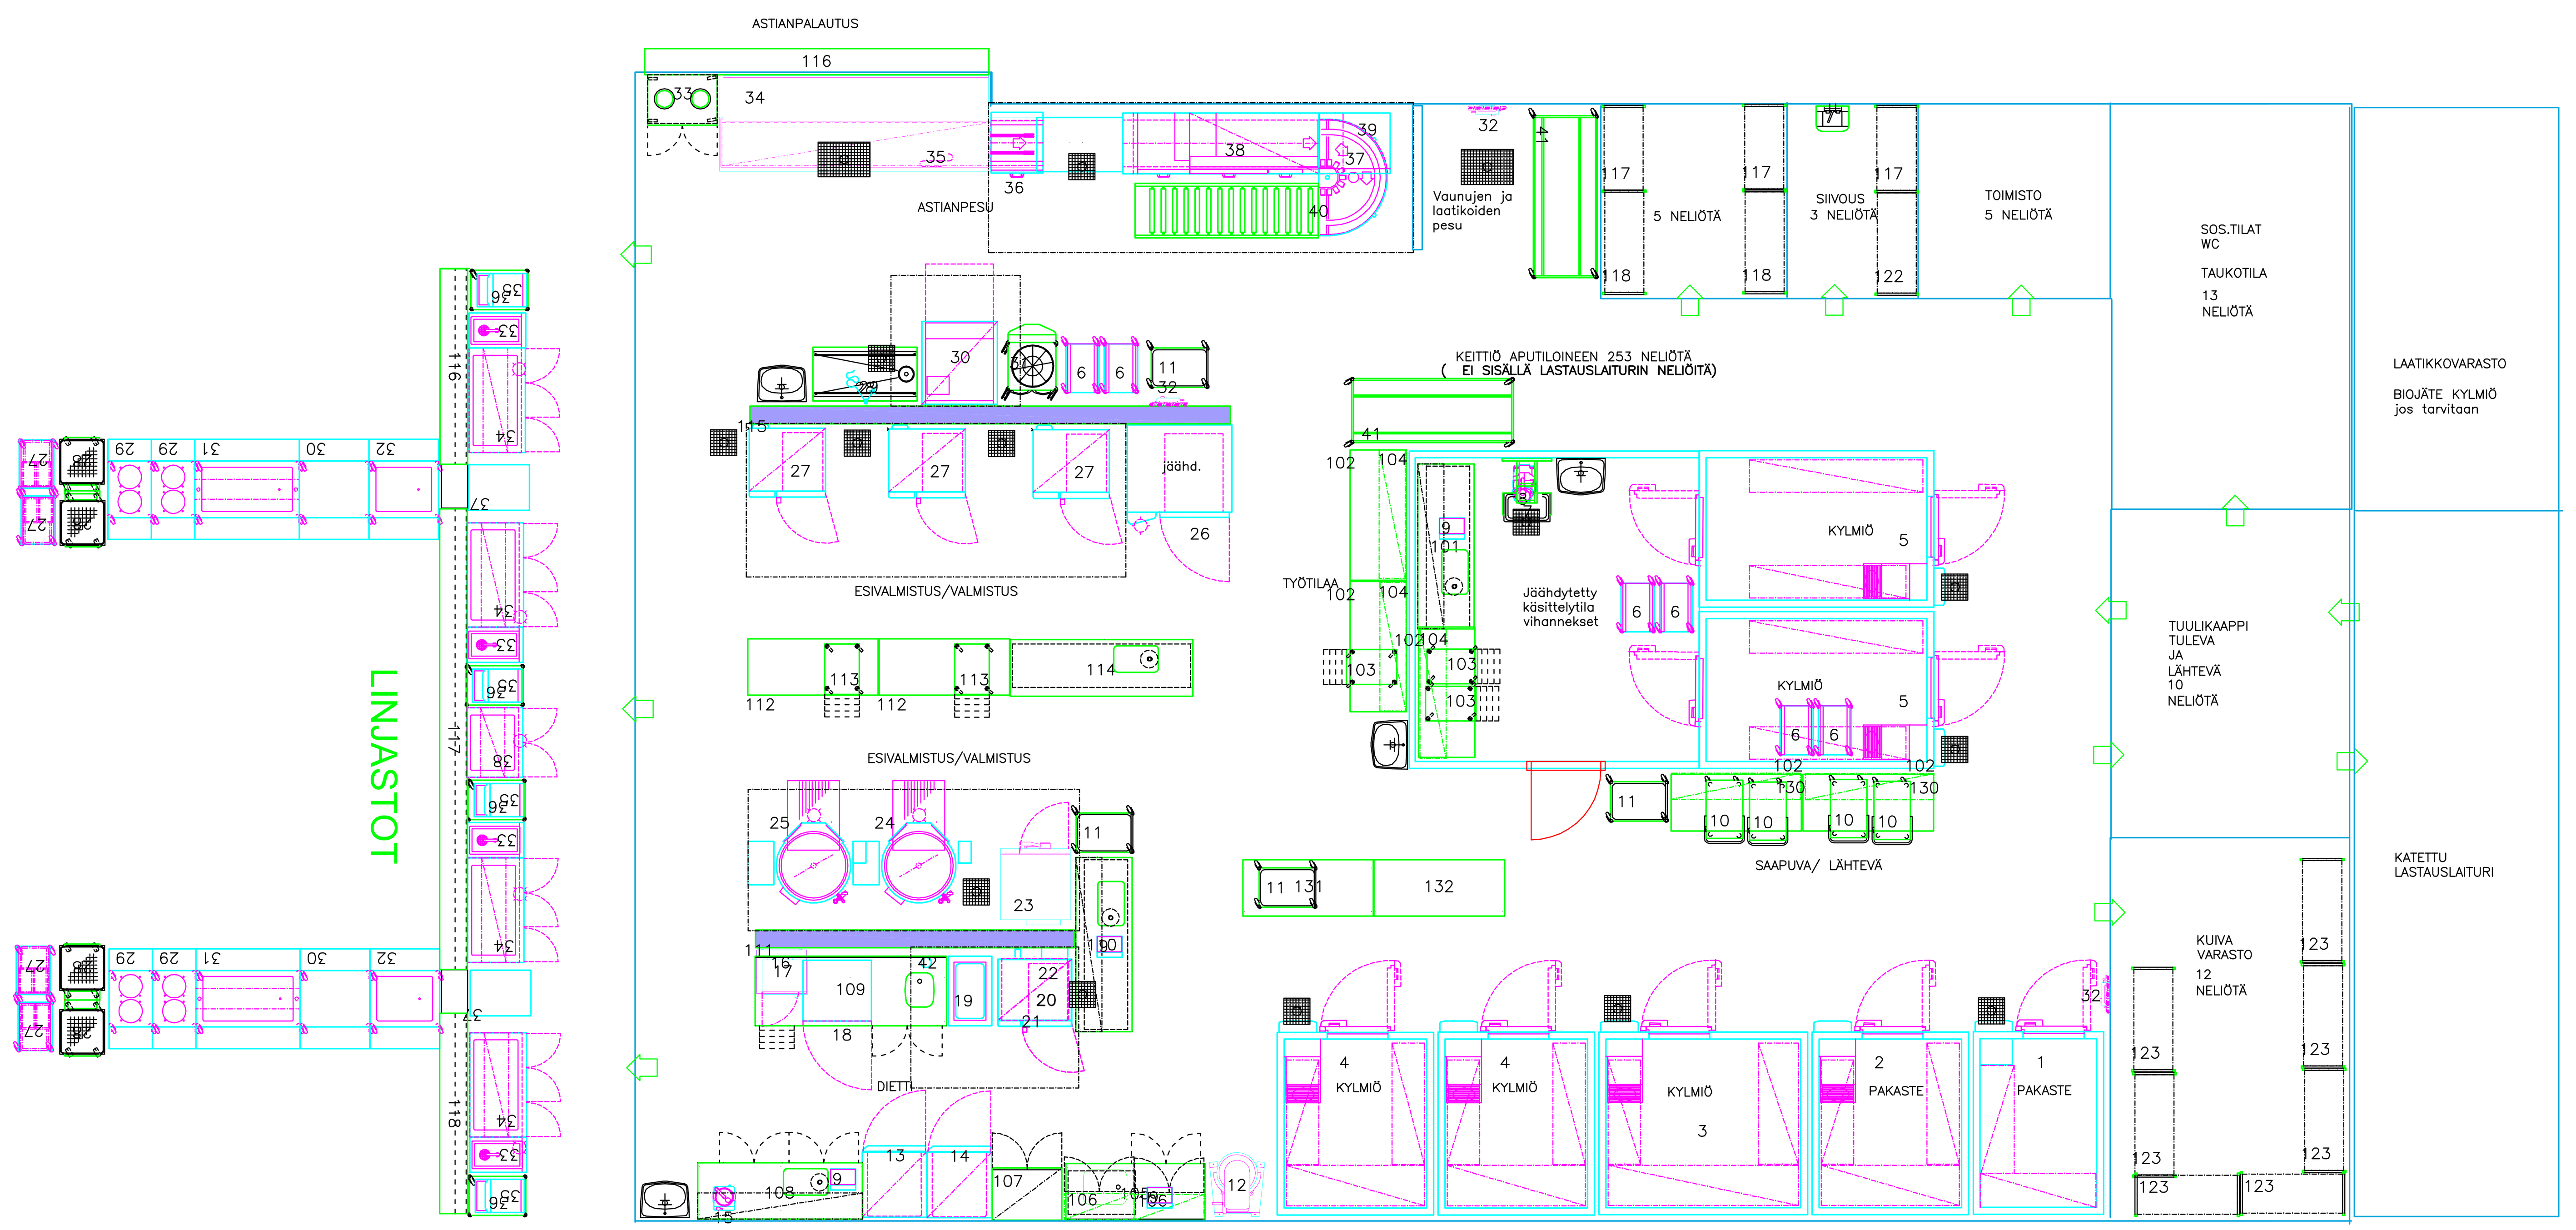


Laiteluettelo

| | | | |
|---|---|---|---|
| 1 | 4378211 | Pakastehuone MSRF 1521 230V 1N~ | 1 |
| | | Upotettu lattiaelem. laahusovi | |
| | | SÄ 1,33kW,16A,230V,1N,h=2100,Pistoke | |
| 2 | 4378229 | Pakastehuone MSRF 1821 230V 1N~ | 1 |
| | | Upotettu lattiaelem. laahusovi | |
| | | SÄ 1,33kW,16A,230V,1N,h=2100,Pistoke | |
| 3 | 4378091 | Kylmähuone MSRC 2421 230V 1N~ | 1 |
| | | Ilman lattiaelem. laahusovi | |
| | | SÄ 0,72kW,10A,230V,1N,h=2100,Pistoke | |
| 4 | 4378067 | Kylmähuone MSRC 1821 230V 1N~ | 2 |
| | | Ilman lattiaelem. laahusovi | |
| | | SÄ 0,72kW,10A,230V,1N,h=2100,Pistoke | |
| 5 | 4378085 | Kylmähuone MSRC 1827 230V 1N~ Läpianto | 2 |
| | | Ilman lattiaelem. laahusovet | |
| | | SÄ 0,72kW,10A,230V,1N,h=2100,Pistoke | |
| 6 | 4554060 | GN-johdevaunu GNT-12 | 6 |
| 7 | 4220198 | Jalustapöytä Metos RG-100/200/250/350 | 1 |
| 8 | 4220166 | Vihannesleikkuri RG-250 400V3N~ | 1 |
| | | SÄ 0,55kW,16A,400V,3NPE,h=150,Puolikiinteä | |
| 9 | 4220410 | Vaaka AXM 6000-1 230V1~ | 4 |
| 10 | 4554134 | Kuljetusvaunu PFT-2 | 4 |
| 11 | 4554068 | Tasovaunu 2-tasoa SET-70/2 | 4 |
| 12 | 4025041 | Yleiskone SP-40HA-F 400/3/50 | 1 |
| | | SÄ 1,2kW,10A,400V,3PE,h=600,Puolikiinteä | |
| 13 | 4554001 | Jääkaappi More Eco GNC 740L | 1 |
| | | SÄ 0,26kW,10A,230V,1NPE,Pistoke | |
| 14 | 4554003 | Pakastekaappi More Eco GNF 740L | 1 |
| | | SÄ 0,44kW,10A,230V,1NPE,Pistoke | |
| 15 | 4192737 | Kutteri VCM-42 400V3~ | 1 |
| | | SÄ 0,75/0kW,10A,400V,3NPE,Puolikiinteä | |
| 16 | 4188009 | Mikrohylly, rst 580x500mm | 1 |
| 17 | 4164155 | Mikroaaltouuni Mega P100M25 | 1 |
| | | SÄ 1,5kW,16A,230V,1N,h=200,Pistoke | |
| 18 | 4240718 | Pikajäähdytyskaappi BC051 AG R | 1 |
| | | SÄ 1,13kW,230V,1N,Pistoke | |
| | | TYHJ | |
| 19 | 4210010 | Induktioliesi Ardox I2 400V3NPE | 1 |
| | | SÄ 7kW,16A,400V,3NPE,Puolikiinteä | |
| 20 | 4242138 | Yhdistelmäuuni MCMP 61 HS 400V3N | 2 |
| | | SÄ 11kW,16A,400V,3NPE,h=47,Puolikiinteä | |
| | | KV 3/4",h=47 | |
| | | TYHJ 50,h=63 | |
| 21 | 4242322 | Jalusta 61+61 RS-CombiDuo MSCC WE/MCMP | 1 |
| 22 | 4242362 | As.sarja CombiDuo jalat 61E/G on 61/101E | 1 |
| 23 | 4222850 | Painekeittokaappi Metos Marvel E1 | 1 |
| | | SÄ 28kW,50A,400/230V,3NPE | |
| | | KV 1/2",min 250kPa,max 600kPa, | |
| | | TYHJ 1", | |
| 24 | 4215944 | Kombipata Viking Combi 200E SGL | 1 |
| | | SÄ 31,5kW,63A,400V,3NPE,h=700,Kiinteä | |
| | | LV 10,min 250kPa,max 600kPa,h=600 | |
| | | KV 15,min 250kPa,max 600kPa,h=600 | |
| 25 | 4215943 | Kombipata Viking Combi 150E SGL | 1 |
| | | SÄ 21,5kW,50A,400/230V,3NPE,h=700,Kiinteä | |
| | | LV 10,min 250kPa,max 600kPa,h=600 | |
| | | KV 15,min 250kPa,max 600kPa,h=600 | |

| | | | |
|---|---|---|---|
| 26 | 4240853 | Pikajäähdytyshuone BC201 AP SP-1P PLUS | 1 |
| | | SÄ 0,55kW,16A,230V,1N,Puolikiinteä | |
| | | TYHJ | |
| | | JAIN 9650W -10/+45 R404A | |
| | | JAOUT | |
| 27 | 4242222 | Yhdistelmäuuni MCMP 201/15 HS 400V3N | 3 |
| | | SÄ 37kW,63A,400V,3NPE,h=135,Puolikiinteä | |
| | | KV 3/4",h=135 | |
| | | TYHJ 50,h=70 | |
| 28 | 4197051 | Esipesuyksikkö Metos WD 1200 mm | 1 |
| | | TYHJ 32,(3l/s),h=500 | |
| 29 | 4218431 | Esipesusuihku Metos 6546 pöytäkiinnitys | 1 |
| | | LV | |
| | | KV | |
| 30 | 4246125 | Raepesukone WD-90GR HC ESP 400V3N~ | 1 |
| | | SÄ 11,4kW,20A,400V,3NPE,h=1800,Kiinteä | |
| | | LV 1/2",50l/h,h=1800 | |
| | | KV 1/2",min 250kPa,h=1800 | |
| | | TYHJ 50,(3l/s),h=125 | |
| 31 | 4208063 | Raepesukonevaunu SET-75 WD | 1 |
| 32 | 4197240 | Suihkupuhdistuslaite J2000 | 2 |
| | | LV 1/2",72l/h,min 200kPa,max 600kPa,h=1600,max. lämpötila 50°C | |
| 33 | 4208497 | Biojätevaunu 2 astiaa LBJV-2 2x30l/240mm | 1 |
| 34 | 4246235 | Astioidenpalautusyks. Easy Clean 6A V-O/E | 1 |
| | | Syvennetty allas, kuljetin koneelle asti | |
| | | SÄ 0,2kW,400V,3PE,h=500,Puolikiinteä | |
| | | LV 1/2",500l/h,h=800 | |
| | | KV 1/2",500l/h,min 300kPa,h=800 | |
| | | TYHJ 38,(3l/s),h=500 | |
| 35 | 4197996 | Pesupistooli astianpalautusyksikköön | 1 |
| 36 | 4218042 | Esipesukone suora V-O Metos WD PRM60 | 1 |
| | | SÄ 0,75kW,10A,400V,3NPE,Puolikiinteä | |
| | | LV | |
| | | KV | |
| | | TYHJ 50,(3l/s), | |
| 37 | 4208129 | Ketjukuljetinkaarre WD 180° V-O | 1 |
| | | TYHJ | |
| 38 | 4246214 | Astianpesukone Metos WD 211E V-O 400V3N~ | 1 |
| | | SÄ 43,4kW,80A,400V,3NPE,h=1600,Kiinteä | |
| | | LV 1/2",h=1805 | |
| | | KV 1/2",480l/h,min 250kPa,h=1865 | |
| | | TYHJ 50,(3l/s),h=180 | |
| 39 | 4196821 | Kulmakuivaaja Metos WD-T80 V-O 400V3N~ | 1 |
| 40 | 4552142 | Kuivausrullarata2110mmN-S460-4,pyörillä | 1 |
| 41 | 4554142 | Säilytysvaunu SDT-BB Black boxes 15 | 2 |
| 42 | 4248002 | Sauvasekoitin MF 2000 combi 230/1N/50 | 1 |
| | | SÄ 0,5kW,10A,230V,1N,Pistoke | |
| 101 | 4184542 | RST-pöytä Classic 1900x650x900 | 1 |
| | 4180996 | GN-valutusallas P532 Metos Proff/Classic | 1 |
| | | DRAIN | |
| | 4181943 | Sakka-astia SA212 Proff/Classic | 1 |
| | | DRAIN | |
| | 4204894 | Ylähylly(1) pöydälle 300 mm Classic | 1 |
| | S-leg | | 2 |
| | 4184553 | Jalkapari korkea Metos Classic | 3 |
| | 4180869 | Ritilähylly 504mm Metos Classic | 1 |
| 102 | 4136109 | Korkeussäätöp., sähkök. Metos ATE1500 | 5 |
| | | SÄ 0,3kW,10A,230V,1N,Pistoke | |
| 103 | 4204485 | Laatikosto Metos Classic L-4 pyörillä | 3 |
| 104 | 4150416 | Tasohylly rst 1480x300mm | 3 |
| 105 | 4184542 | RST-pöytä Classic 1600x650x900 | 1 |
| | 4205792 | Korotettu taustalevy 60-100 mm | 1 |
| | 4180932 | Pesuallas P520 Metos Proff/Classic | 1 |
| | | DRAIN | |
| | 4184553 | Jalkapari korkea Metos Classic | 2 |
| | 4180763 | Jalustakaappi H-2-800 800x560x560mm | 1 |
| | 4180869 | Ritilähylly 504mm Metos Classic | 1 |

| | | | |
|---|---|---|---|
| 106 | 4150222 | Kaappi-SK2-700-800 800x320x700mm Classic | 2 |
| 107 | 4204929 | Lattiakaappi LK-2-800 800x600x2000mm | 1 |
| 108 | 4184542 | RST-pöytä Classic 1900x650x900 | 1 |
| | 4180996 | GN-valutusallas P532 Metos Proff/Classic | 1 |
| | | DRAIN | |
| | 4181943 | Sakka-astia SA212 Proff/Classic | 1 |
| | | DRAIN | |
| | 4204894 | Ylähylly(1) pöydälle 300 mm Classic | 1 |
| | S-leg | | 2 |
| | 4184553 | Jalkapari korkea Metos Classic | 3 |
| | 4180763 | Jalustakaappi H-2-800 800x560x560mm | 2 |
| 109 | 4184542 | RST-pöytä Classic 2200x800x900 | 1 |
| | 4205792 | Korotettu taustalevy 60-100 mm | 1 |
| | 4205305 | Pesuallas P420 Proff/Classic | 1 |
| | | DRAIN | |
| | 4184553 | Jalkapari korkea Metos Classic | 3 |
| | 4180837 | Laatikosto L-4 400x560x560 mm Classic | 1 |
| | 4205700 | Avoin tila työ/pesupöytä Proff/Classic | 1 |
| | 4180763 | Jalustakaappi H-2-800 800x560x560mm | 1 |
| 110 | 4184542 | RST-pöytä Classic 2000x650x900 | 1 |
| | 4180996 | GN-valutusallas P532 Metos Proff/Classic | 1 |
| | | DRAIN | |
| | 4181943 | Sakka-astia SA212 Proff/Classic | 1 |
| | | DRAIN | |
| | 4204894 | Ylähylly(1) pöydälle 300 mm Classic | 1 |
| | S-leg | | 2 |
| | 4184553 | Jalkapari korkea Metos Classic | 3 |
| | 4180869 | Ritilähylly 504mm Metos Classic | 1 |
| 111 | 4204184 | Asennusseinä kiinn.jalat korkeus 1300 mm | 1 |
| 112 | 4136109 | Korkeussäätöp., sähkök. Metos ATE1500 Jalustassa vaunutila | 2 |
| | | SÄ 0,3kW,10A,230V,1N,Pistoke | |
| 113 | 4204485 | Laatikosto Metos Classic L-4 pyörillä | 2 |
| 114 | 4184542 | RST-pöytä Classic 2100x650x900 | 1 |
| | 4180996 | GN-valutusallas P532 Metos Proff/Classic | 1 |
| | | DRAIN | |
| | 4181943 | Sakka-astia SA212 Proff/Classic | 1 |
| | | DRAIN | |
| | 4184553 | Jalkapari korkea Metos Classic | 3 |
| | 4180869 | Ritilähylly 504mm Metos Classic | 1 |
| 115 | 4204185 | Asennusseinä kiinn.jalat korkeus 1700 mm | 1 |
| 116 | SH055010 | RST Tarjotinrata 3960x300x900 Takareunankorotus 100mm | 1 |
| | | Yhteen sopivuus Syvennetty allas | |
| 117 | HU500AL | Lattiahylly Aluminum 500 | 3 |
| | 4201438 | Levyhylly, eloks.alumiini 1000 * 500 mm | 4 |
| | 4201283 | Tikas, eloks.alumiini 2000 * 500 mm | 2 |
| 118 | HU500AL | Lattiahylly Aluminum 500 | 2 |
| | 4201445 | Levyhylly, eloks.alumiini 1200 * 500 mm | 4 |
| | 4201283 | Tikas, eloks.alumiini 2000 * 500 mm | 2 |
| 122 | HU500AL | Lattiahylly Aluminum 500 | 7 |
| | 4201445 | Levyhylly, eloks.alumiini 1200 * 500 mm | 4 |
| | 4201283 | Tikas, eloks.alumiini 2000 * 500 mm | 2 |
| 130 | 4150416 | Tasohylly rst 1480x300mm | 2 |
| 131 | 4184542 | RST-pöytä Classic 1500x650x900 Pyörillä | 1 |
| | | Vaunutila jalustassa | |
| | 4184553 | Jalkapari korkea Metos Classic | 2 |
| | 4205700 | Avoin tila työ/pesupöytä Proff/Classic | 1 |
| 132 | 4184542 | RST-pöytä Classic 1500x650x900 Pyörillä | 1 |
| | | Vaunutila jalustassa | |
| | 4184553 | Jalkapari korkea Metos Classic | 2 |
| | 4205700 | Avoin tila työ/pesupöytä Proff/Classic | 1 |

Laiteluettelo

| | | | |
|---|---|---|---|
| 1 | Keittiö | | |
| 27 | SH050010 | Tarjotin- ruokailuvälinevaunu TCT-45/E | 4 |
| | | Välinetason alla rst taso servetelle | |
| 28 | 4554096 | Korijakelinvaunu RDT | 4 |
| 29 | 4309852 | Lautasjakelin Corona PD 500 2x270 | 4 |
| 30 | 4309834 | Tarjoiluvaunu Corona SB 800 | 2 |
| 31 | 4309810 | Kylmäallas Corona CBUS 1200 | 2 |
| | | SÄ 0,46kW,16A,230V,1NPE,Pistoke | |
| | | TYHJ | |
| 32 | 4309804 | Kylmäallas Corona CB 800 | 2 |
| | | SÄ 0,46kW,16A,230V,1NPE,Pistoke | |
| | | TYHJ | |
| 33 | 4213317 | Vesijakelin Proff WD | 4 |
| | | SÄ 0,56kW,10A,230V,1NPE,Pistoke | |
| | | KV 10, | |
| | | TYHJ 19, | |
| 34 | 4321610 | Lämpöhaude BM1200-3xTDR-US1H | 4 |
| | | Varustetaan lämminvesiliitännällä 15/22mm | |
| | | SÄ 2,9kW,16A,230V,1NPE,Pistoke | |
| | | TYHJ | |
| 35 | 4554079 | 1-os. juomajakelinvaunu SET-70/2WH Milk | 4 |
| 36 | 4441006 | Maidonjakelin 1-os. Novocold I 230V1~ | 4 |
| | | SÄ 0,1kW,10A,230V,1N,Pistoke | |
| 37 | 4216284 | Ruoankuljetusvaunu Thermobox E90 | 2 |
| | | SÄ 0,8kW,230V,1NPE,Pistoke | |
| 38 | 4321608 | Lämpöhaude BM800-2xTDR-US1H | 1 |
| | | Varustetaan lämminvesiliitännällä 15/22mm | |
| | | SÄ 1,8kW,16A,230V,1NPE,Pistoke | |
| | | TYHJ | |
| 116 | SH055010 | RST Tarjotinrata 2250x320x900 | 1 |
| | | Konsolikiinnitys | |
| 117 | SH055010 | RST Tarjotinrata 5295x320x900 | 1 |
| | | Konsolikiinnitys | |
| 118 | SH055010 | RST Tarjotinrata 2300x320x900 | 1 |
| | | Konsolikiinnitys | |

SÄHKÖPISTE: 12kW,25A,400V,3N,50Hz,H=200,Kiinteä

KYTKENTÄTAPA:
1 =PISTOKE
2 =KIINTEÄ
3 =PUOLIKIINTEÄ
4 =TURVAKYTKIN

TAAJUUS
VAIHE
JÄNNITE
SULAKE
TEHO

PAINEILMA
KESKUSKYLMÄ
KAASU
LAUHDE
HÖYRY
KYLMÄVESI
LÄMMINVESI
TYHJENNYS: JOHDETAAN AINA LATTIAKAIVOON, ELLEI MUUTA MAINITA (EI PESUALTAAT)

LAITE KIINNITETÄÄN PULTEILLA LATTIAAN. TÄLLE ALUEELLE EI SAA ASENTAA LÄMMITYSPUTKIA

KUVASSA OLEVIA ILMASTOINTIKAAPUJA, LATTIAKAIVOJA JA -RITILÖITÄ KOSKEVAT TIEDOT ON AINA TARKISTUTETTAVA LVI-ASIANTUNTIJALLA.
MITOITUS PERUSTUU ASIAKKAAN EDUSTAJALTA SAATUIHIN LÄHTÖTIETOIHIN.
MITAT TARKISTETTAVA RAKENNUSPAIKALTA.
OLEMASSAOLEVIEN LAITTEIDEN LIITÄNNÄT TARKISTETTAVA RAKENNUSPAIKALLA

| Vers. | Muutos: | Pvm. | Suun. |
|---|---|---|---|
| | | | |

Tämä piirustus on Metos Oy Ab:n omaisuutta, kopiointi tai osittainenkin jäljentäminen ilman Metos Oy Ab:n lupaa on ehdottomasti kielletty. This document may not be copied in part or in whole by any process nor passed on to a third party without the written permission of the owner Metos Oy Ab.

Suun. Riitta Pussinen www.metos.fi / — Kaupalliset asiat: Oskari Markkanen — Työmaa-asiat:
Suhde: 1: 50 — Proj.no — Tarj./tilausnro. — Pvm. 26.03.2018

metos

Nimitys: Hankasalmen koulu
Hankasalmi
Valmistuskeittiö 800 annosta 400/ 400
Malli luonnos

Piir.no 71524_ — Lehti

Metos Oy Ab
FI-04220 KERAVA
Tel: 0204 39 13 Fax: 0204 39 4432